


配置図

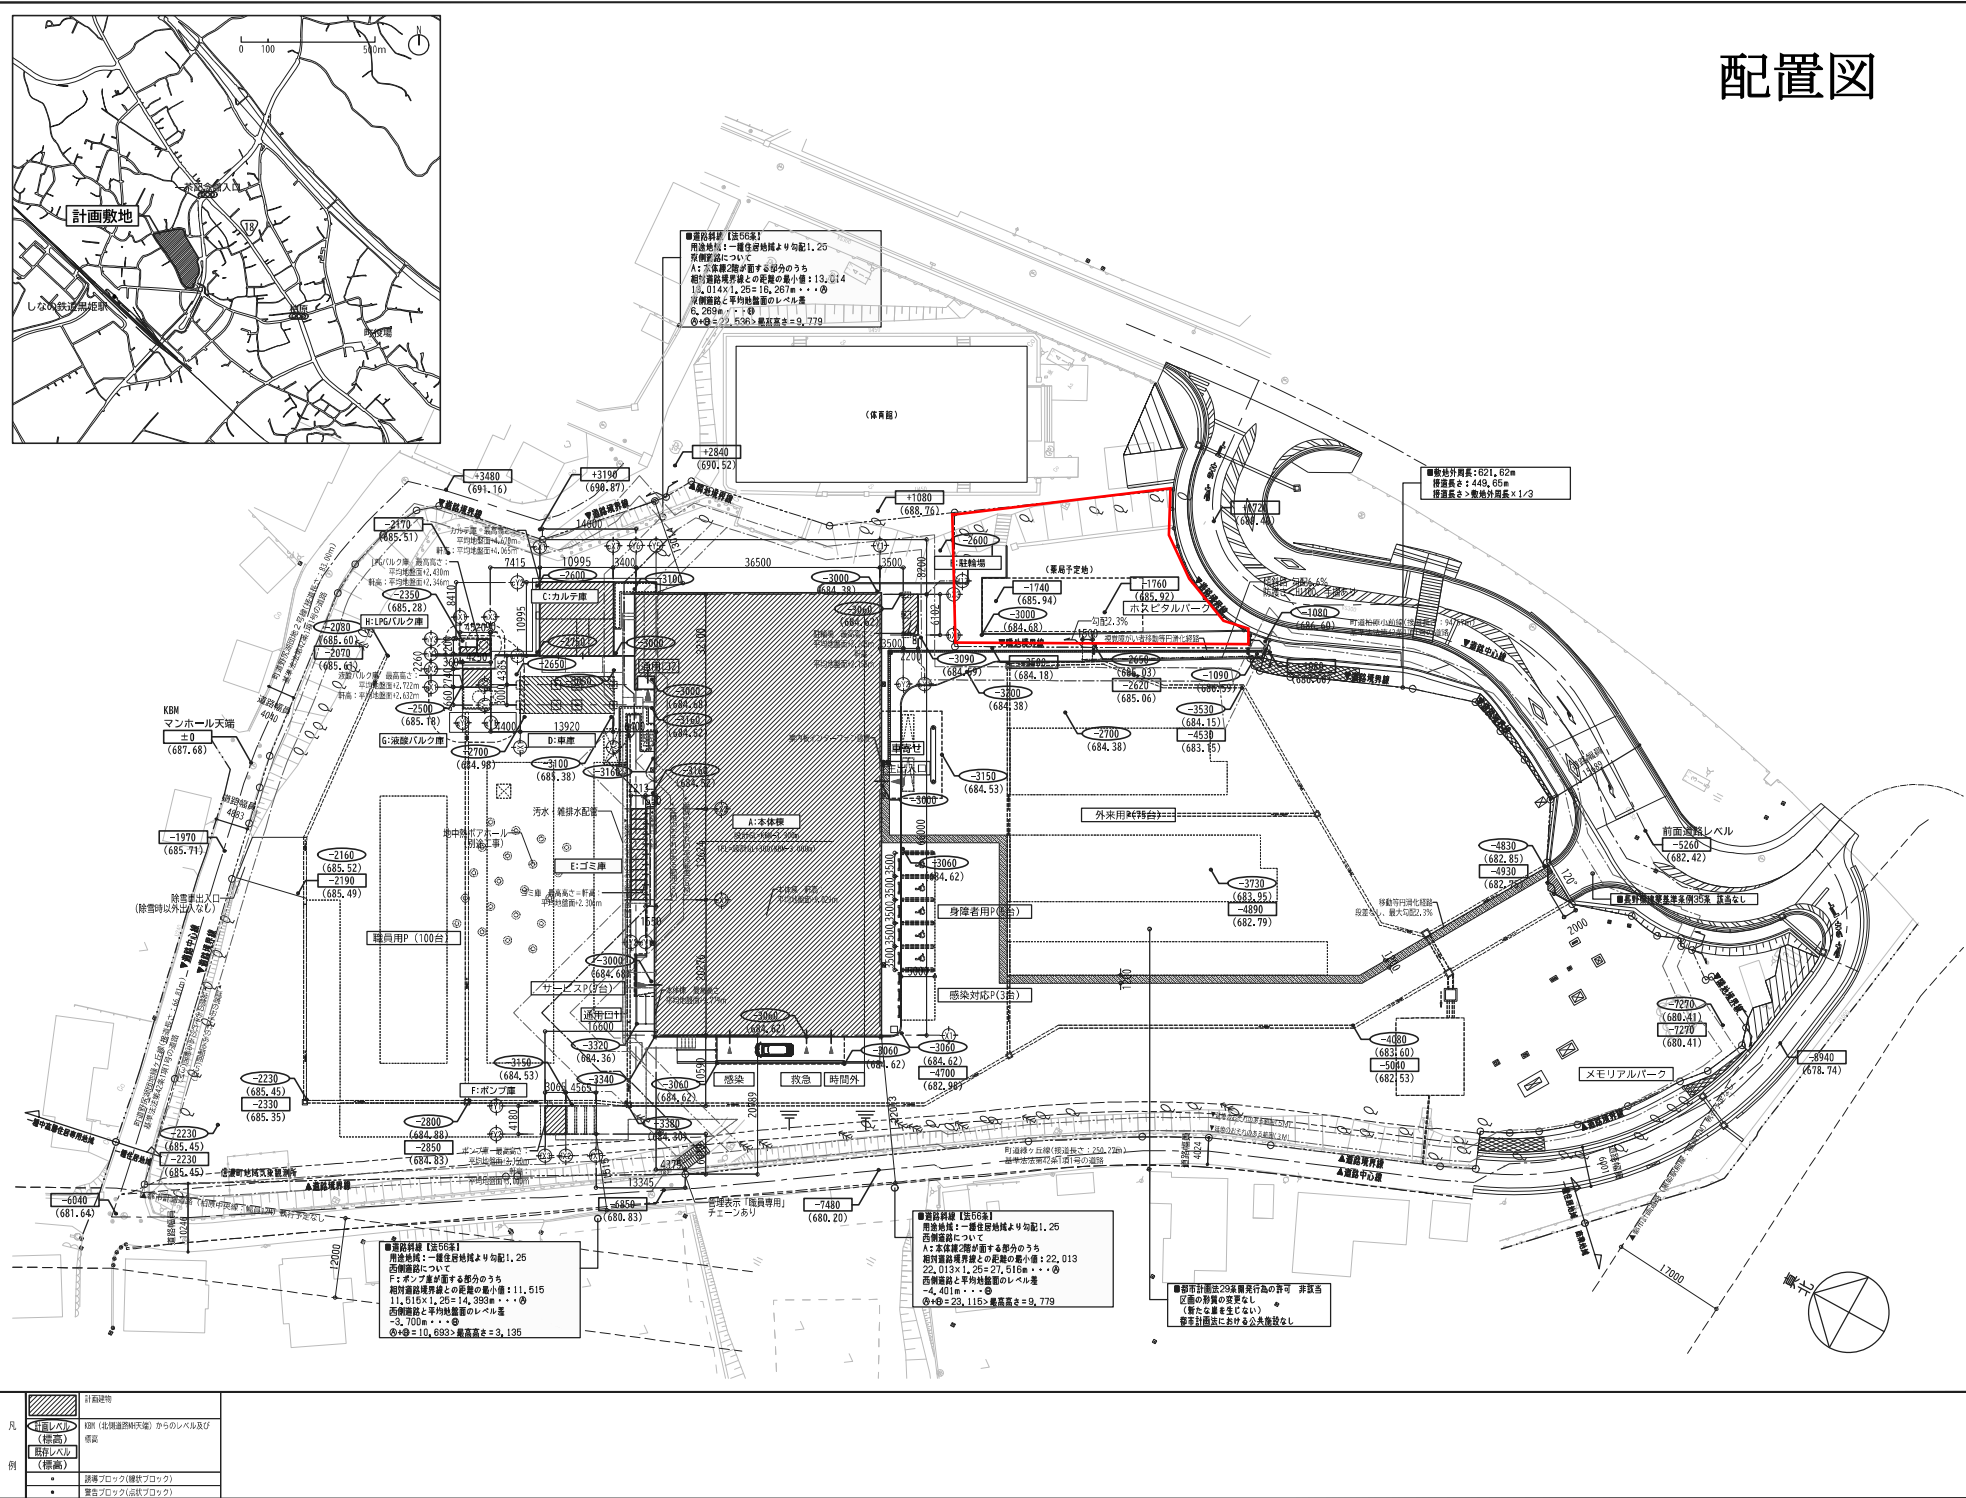

一般建築士事務所登録
 (長崎県) 長崎77312号
 建築士登録 一般建築士登録
 第208750号 関口 俊博
 設計者
 一般建築士登録
 第323511号 青白 仁一
 地産地消 湯本 裕司
 担当責任者 中津 晶子
 担当 三上 奈都絵
 監理 宮内 幸彦

Job No. 22085
 工事名

病院再整備事業
 移動新築新病院建築工事

発行日 2023.03
 図面名称

配置図・案内図

縮尺 A1:S=1/400

A-014

